


D muutos
E muutos
F muutos

A muutos
B muutos
C muutos

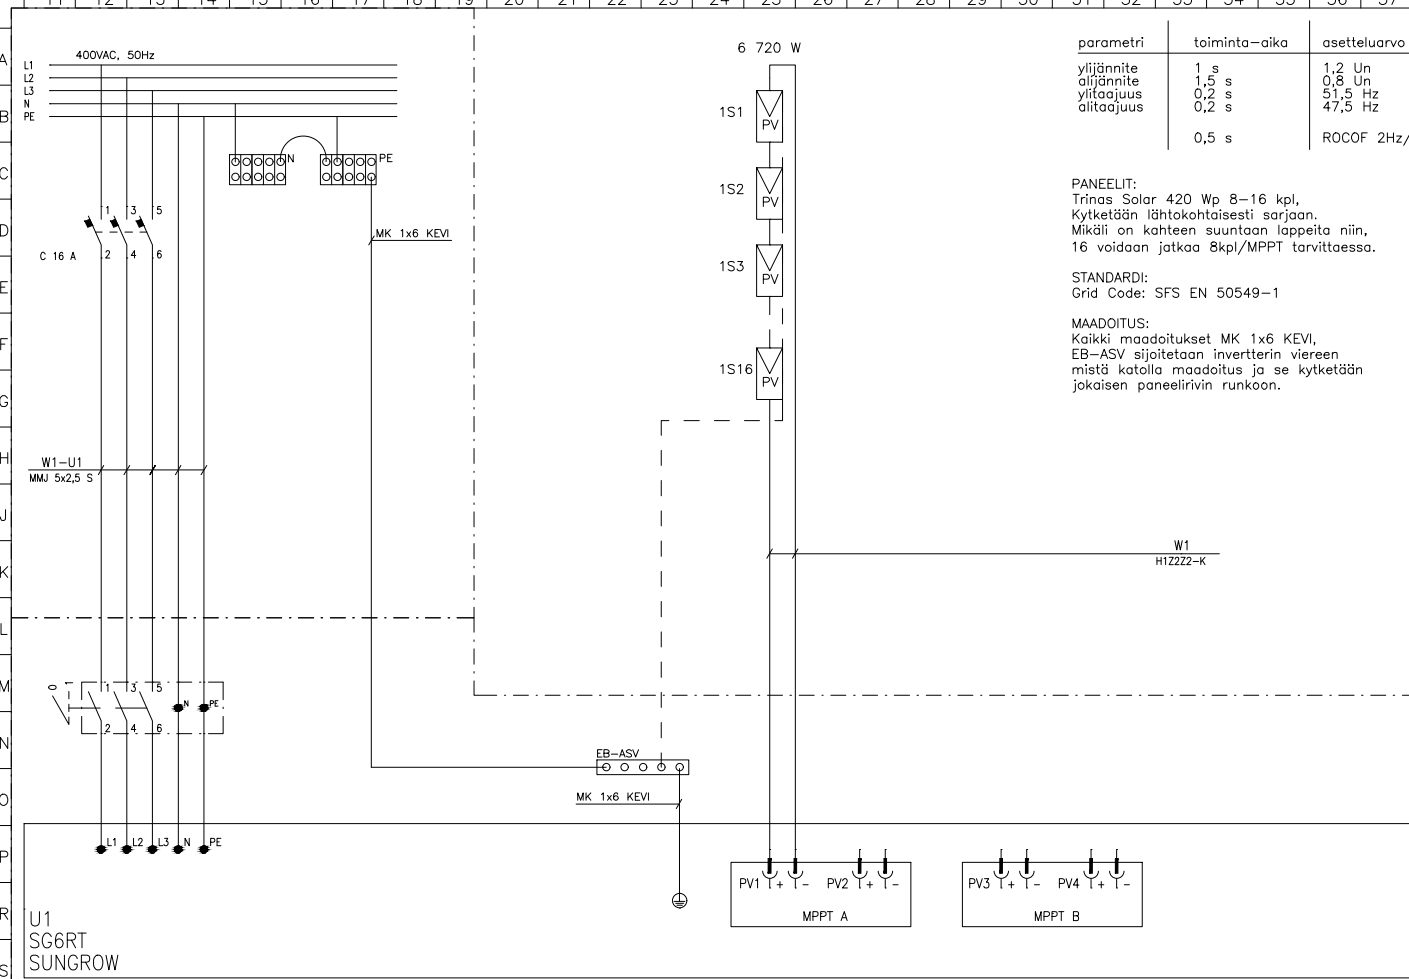

parametri	toiminta-aika	asetteluarvo
ylijännite	1 s	1,2 Un
alijännite	1,5 s	0,8 Un
ylitajuus	0,2 s	51,5 Hz
alitaajuus	0,2 s	47,5 Hz
	0,5 s	ROCOF 2Hz/s

PANEELIT:
Trinas Solar 420 Wp 8–16 kpl,
Kytetään lähtökohtaisesti sarjaan.
Mikäli on kahteen suuntaan lappeita niin,
16 voidaan jatkaa 8kpl/MPPT tarvittaessa.

STANDARDI:
Grid Code: SFS EN 50549–1

MAADOITUS:
Kaikki maadoitukset MK 1x6 KEVI,
EB-ASV sijoitetaan invertterin viereen
mistä katolla maadoitus ja se kytketään
jokaisen paneelirivin runkoon.

U1
SG6RT
SUNGROW



HELEN ASV, OKT
SG6RT–SUNGROW
Trina Solar 420 kWp 8–16 Kpl

PIENTUOTANTO
PIIRIKAAVIO

Suunn. MHR /15.8.2023	Kokonaisuus	Sähköpositio	Yönumero
Piirt.	Lehti 1 / 1	Piirustusnumero	
Tark.		SÄH	